

Gemeinde Bernhardswald

Landkreis Regensburg




Bebauungsplan "Bernhardswald Am Seeacker" Aufstellung nach § 13b BauGB

Anlage zum Bebauungsplan - Höhenplan

Planfassung
11.11.2020

aufgestellt
12.12.2019

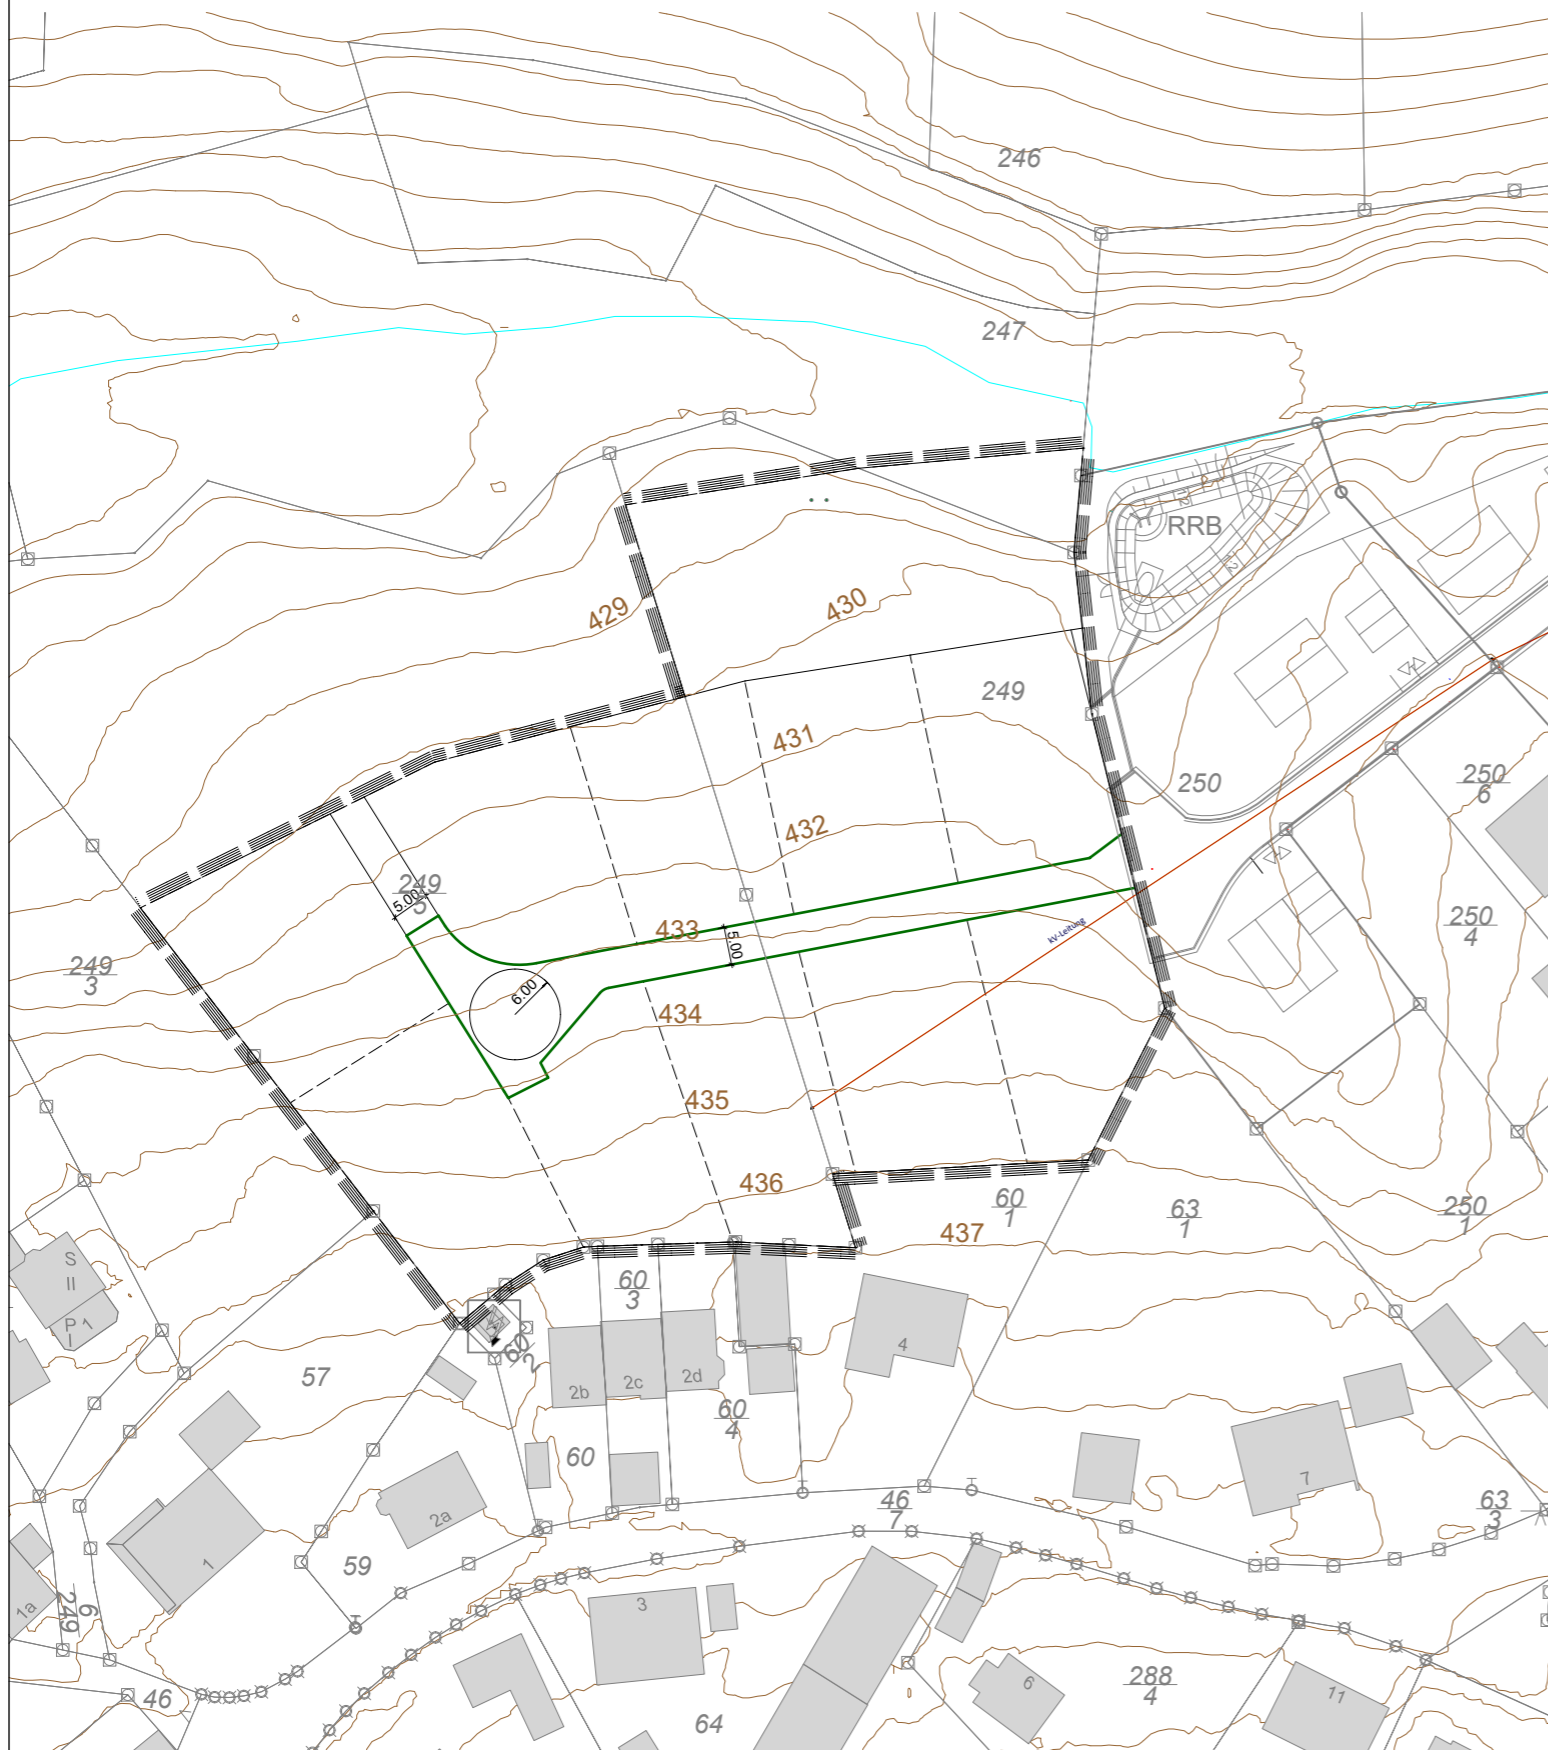

Bauort

Flurnummer: Teilflächen aus 247, 249 und 249/5
Gemarkung Bernhardswald

Verfasser
Bebauungsplan

Preihsl & Schwan
Beraten und Planen GmbH
Kreuzbergweg 1 A
93133 Burglengenfeld

Verfahrensträger

Gemeinde Bernhardswald
Rathausplatz 1
93170 Bernhardswald

Bernhardswald, den _____

1. Bürgermeister

Fassung vom:

11.11.2020

aufgestellt:

12.12.2019

gezeichnet:

Forster

Projektnummer:

PRIV-04-027-20

Maßstab:

1:1000

H/B = 297 / 420 (0.12m²)

Allplan 2019